



7,2 m2 sidedæk (på begge sider)

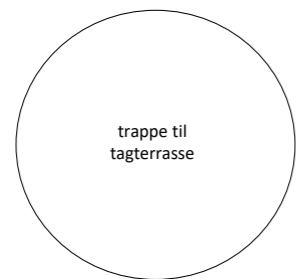

trappe til tagterrasse

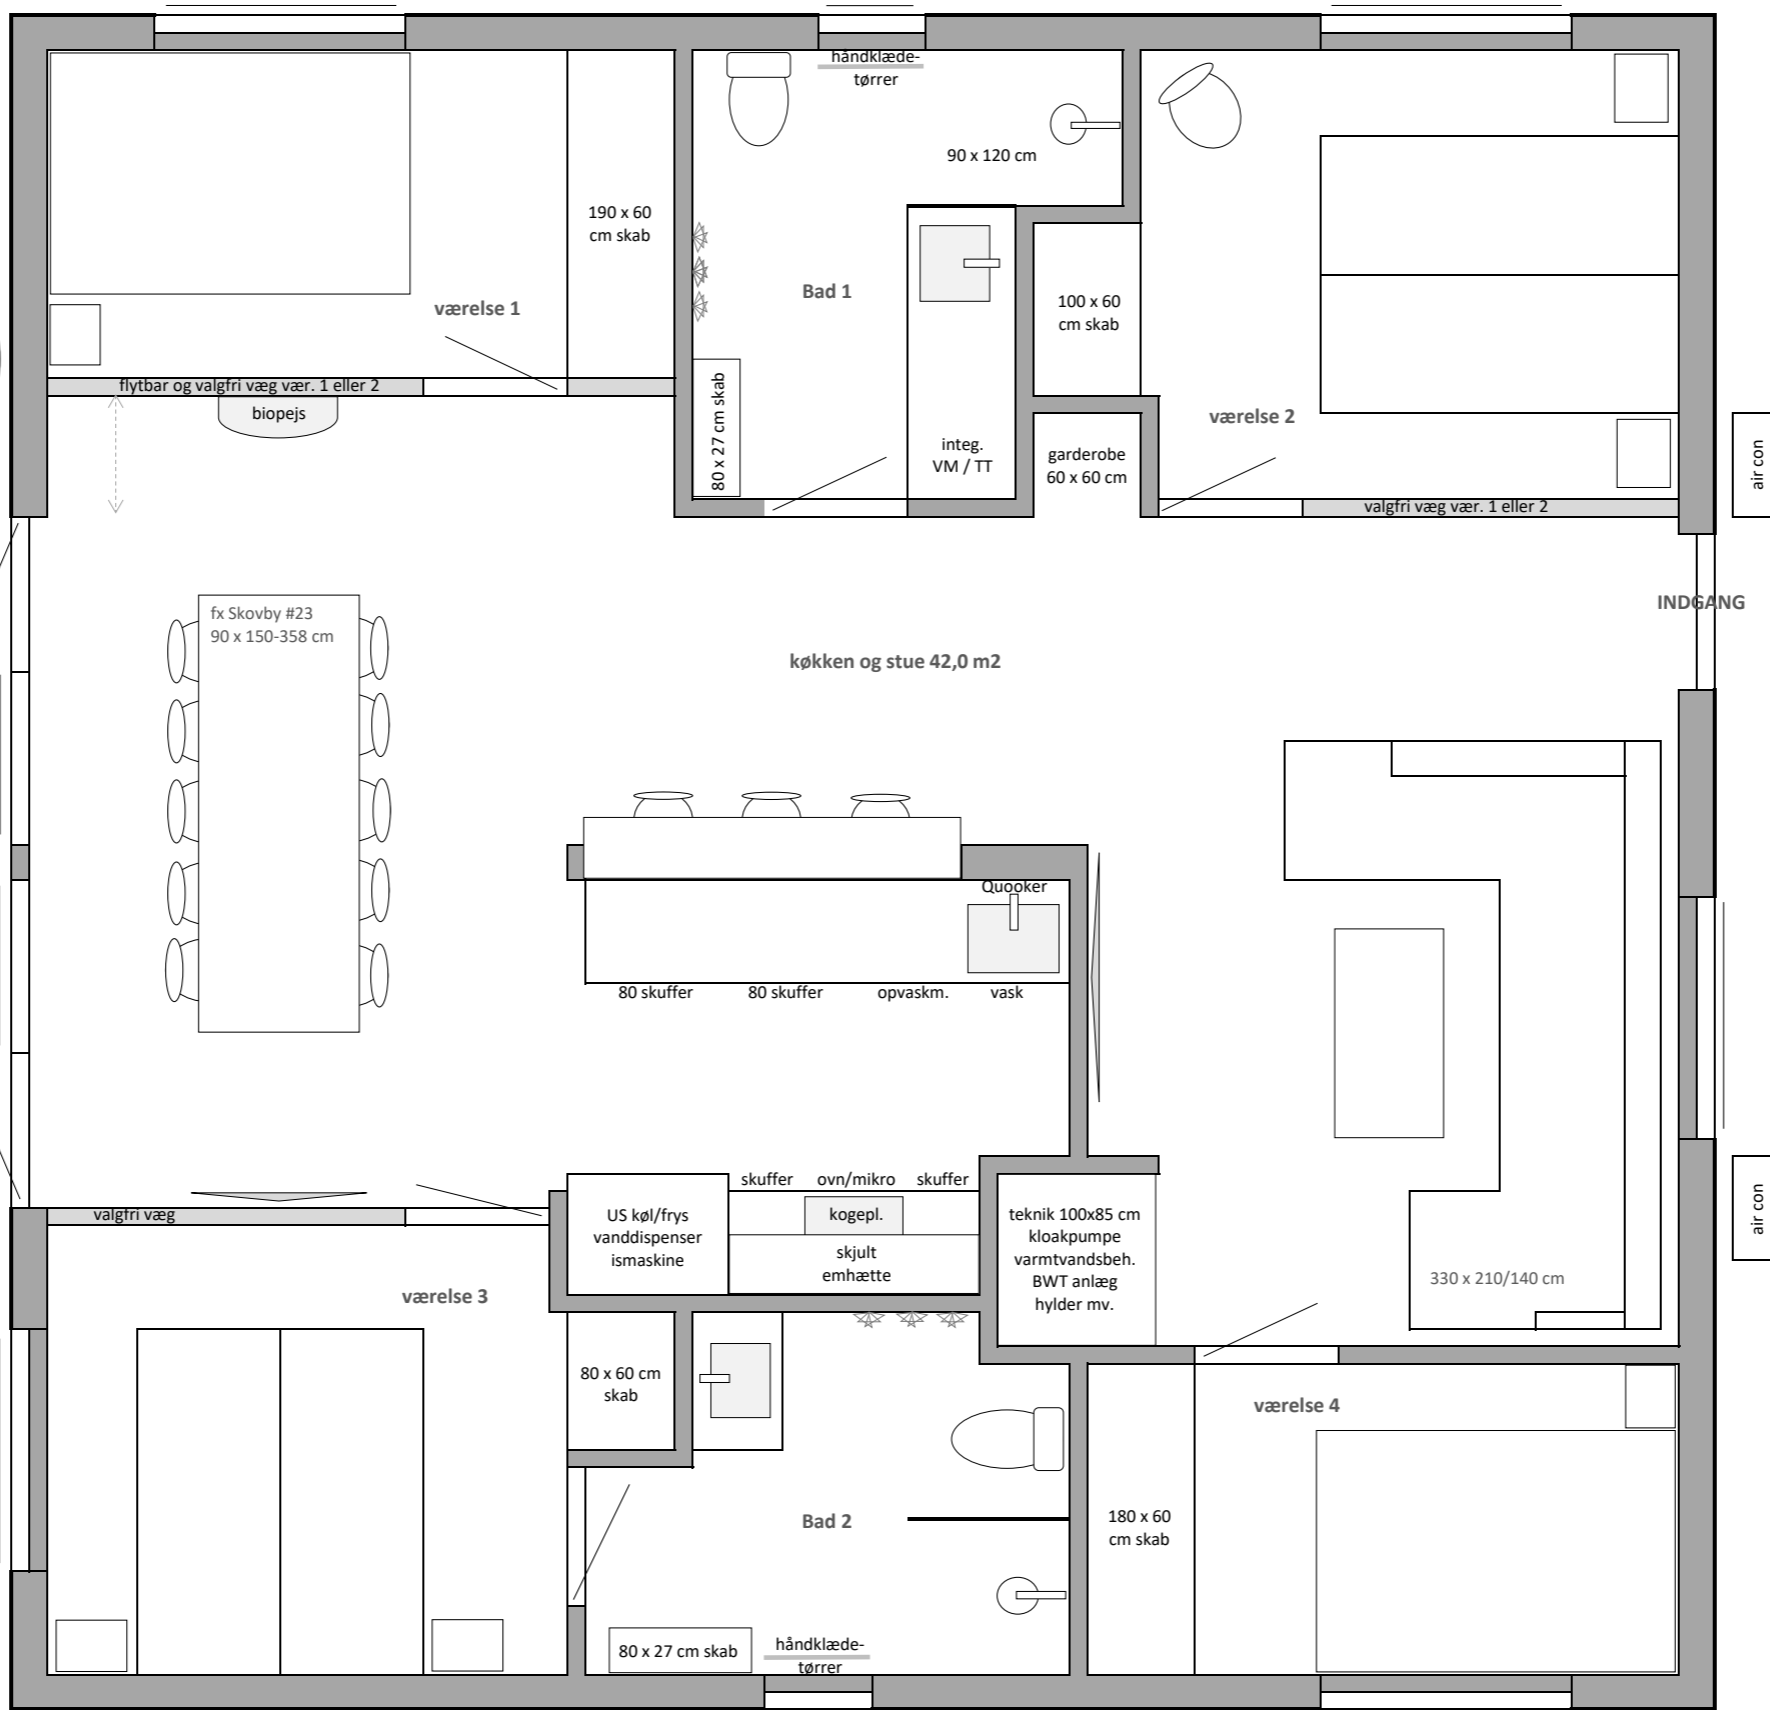

ZUNSHINE LIVING 104 Flex
2, 3 eller 4 værelser

Platform:
11,33 x 15,33 = 174 m2

Bolig:
↑9,80 x →9,40 m = 92 m2
Arealværdi = 104 m2

Terrasser:
11,33 x 2,97 = 2 stk. a 34 m2

Tagterrasse:
28,0 m2 (tilkøb)

NB. plan viser muligheder og ikke
std. udrustning - forhør
nærmere!